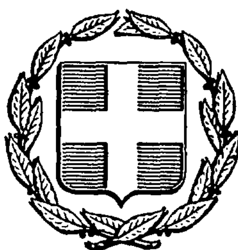


ΕΦΗΜΕΡΙΣ ΤΗΣ ΚΥΒΕΡΝΗΣΕΩΣ
ΤΗΣ ΕΛΛΗΝΙΚΗΣ ΔΗΜΟΚΡΑΤΙΑΣ

ΑΘΗΝΑ 27 ΙΟΥΝΙΟΥ 1986	ΤΕΥΧΟΣ ΔΕΥΤΕΡΟ	ΑΡΙΘΜΟΣ ΦΥΛΛΟΥ 429

ΥΠΟΥΡΓΙΚΕΣ ΑΠΟΦΑΣΕΙΣ & ΕΓΚΡΙΣΕΙΣ

Αριθ. 5749/86

Καθορισμός των ορίων της Βιομηχανικής Περιοχής Αττικής Α' στην κτηματική περιφέρεια της Κοινότητας Φυλής Νομού Αττικής.

Ο ΥΠΟΥΡΓΟΣ ΠΕΡΙΒΑΛΛΟΝΤΟΣ, ΧΩΡΟΤΑΞΙΑΣ ΚΑΙ ΔΗΜ. ΕΡΓΩΝ ΚΑΙ Η ΥΦΥΠΟΥΡΓΟΣ ΒΙΟΜΗΧΑΝΙΑΣ, ΕΝΕΡΓΕΙΑΣ ΚΑΙ ΤΕΧΝΟΛΟΓΙΑΣ

Έχοντας υπόψη:

1. Τις διατάξεις του Ν. 4458/1965 «περί Βιομηχανικών περιοχών» όπως τροποποιήθηκε και συμπληρώθηκε από το Ν. 742/1977 «περί τροποποιήσεως και συμπληρώσεως του Ν. 4458/1965 «περί Βιομηχανικών Περιοχών» και ρυθμίσεως συναφών θεμάτων» και δη το άρθρο 1, παρ. 1, εδάφιο (γ) και το άρθρο 7, παρ. 5 αυτού.

2. Το Π.Δ. 236/4.5.1985 (ΦΕΚ 88Α'/15.5.1985) «Καθορισμός Βιομηχανικών Περιοχών (ΒΙ.ΠΕ.) στο Νομό Αττικής.

3. Το Νόμο 1558/1985 «Κυβέρνηση και Κυβερνητικά Όργανα» (ΦΕΚ 137 Α'/26.7.1985) και ειδικότερα το άρθρο 23 και το άρθρο 24, παρ. 3, στοιχ. (Θ) αυτού.

4. Τις διατάξεις του Ν. 1032/1980 «περί συστάσεως Υπουργείου Χωροταξίας, Οικισμού και Περιβάλλοντος» και ειδικότερα των άρθρων 2,3 και 7 αυτού.

5. Το Π.Δ. 437/18.9.85 (ΦΕΚ 157 Α'/19.9.1985) «Καθορισμός και ανακατανομή των αρμοδιοτήτων των Υπουργείων» και ειδικότερα του άρθρου 10, παρ. 4 και του άρθρου 13, παρ. 1 αυτού.

6. Το Π.Δ. 456/25.9.85 (ΦΕΚ Α'/26.9.1985) «μεταφορά αρμοδιοτήτων, υπηρεσιών και προσωπικού στα Υπουργεία κλπ» και ειδικότερα του άρθρου 1, εδάφ. (α) και του άρθρου 2, παρ. 1 στοιχεία (Β) αυτού.

7. Την Κοινή Απόφαση του Πρωθυπουργού και του Υπουργού Βιομηχανίας, Ενέργειας και Τεχνολογίας αριθμ. 13457/ν-1η/Φ. 5.23/9.10.1985 (ΦΕΚ 613 Β'/9.10.1985) «Ανάθεση αρμοδιοτήτων στην Υφυπουργό Βιομηχανίας, Ενέργειας και Τεχνολογίας, Βάσω Παπανδρέου.

8. Την αριθ. 31/20.3.86 απόφαση της Επιτροπής της Ελληνικής Τραπέζης Βιομηχανικής Αναπτύξεως Α. Ε. που προβλέπεται στην παρ. 1 του άρθρου 1 του Ν. 742/77, αποφασίζουμε:

Την οριοθέτηση της ΒΙ.ΠΕ. Αττικής Α' εκτάσεως 565 περίπου στρεμμάτων, που ανήκει στην κτηματική περιφέρεια της κοινότητας Φυλής (Χασιάς) του Ν. Αττικής για μετεγκατάσταση σ' αυτή βιομηχανιών και βιοτεχνιών του Ν. Αττικής.

Η θέση της ΒΙ.ΠΕ. φαίνεται στο συνημμένο διάγραμμα οριοθέτηση με αριθ. 289 /12.3.86 της Δ/νσης Π.Α.Β.Υ. της ΕΤΒΑ Α.Ε., που προέκυψε από σύνδεση των φύλλων χάρτου 6444/1 και 6444/3 κλ. 1:5.000 της Γεωγραφικής Υπηρεσίας Στρατού, τα οποία ανήκουν στο φύλλο χάρτου κλ. 1:50.000 αρ. 2117/111 «Ελευσίς».

Η έκταση αυτή ορίζεται από τα σημεία Α, Β, Γ, Δ, Ε, Ζ, Η, Θ, Ι, Κ, όπου

Α: σημείο τομής του άξονα της γραμμής μεταφοράς ρεύματος KV 380 «Αθήνα - Αχελώος» και του ανατολικού ορίου ζώνης καταλήψεως αγροτικής οδού, που ταυτίζεται με το δυτικό όριο κοινοτικού κτήματος ανήκοντος στην κοινότητα Φυλής.

Β: Κέντρο πυλώνος της Δ.Ε.Η. με στοιχεία ΑΑ26.

Γ: Κέντρο πυλώνος της Δ.Ε.Η. με στοιχεία ΑΑ25.

Δ: Κέντρο πυλώνος της Δ.Ε.Η. με στοιχεία ΑΡΚ155.

Ε: Σημείο με συντεταγμένες περίου χ = 16.695 φ = – 18.960.

Ζ: Σημείο με συντεταγμένες περίου χ = 16.056 φ = – 19.145.

Η: Σημείο με συντεταγμένες περίου χ = 16.014 φ = – 19.321.

Θ: Σημείο με συντεταγμένες περίου χ = 15.830 φ = – 19.775.

Ι: Σημείο με συντεταγμένες περίου χ = 15.721 φ = – 19.831.

Κ: Σημείο με συντεταγμένες περίου χ = 15.545 φ = – 19.689.

Οι συντεταγμένες των πιο πάνω σημείων αναφέρονται στο φύλλο χάρτου Αθήνα - Ελευσίς (κλ. 1:100.000) της Γεωγραφικής Υπηρεσίας Στρατού με κέντρο Φ= 38° 15' λ= –0° 15'.

Αναλυτικά η πιο πάνω αναφερόμενη έκταση των 565 περίπου στρεμμάτων ορίζεται ως ακολούθως:

Βόρεια: έχει σαν όριο τεθλασμένη γραμμή ΑΒΓΔΕ συνολικού μήκους 990 μέτρων περίπου όπου Α, Β, Γ, Δ και Ε τα προαναφερθέντα σημεία.

Νοτιοανατολικά: έχει σαν όριο τεθλασμένη γραμμή ΕΖΗΘ συνολικού μήκους 1.360 μέτρων περίπου που το τμήμα της ΗΘ ταυτίζεται με τμήμα του νοτιοανατολικού ορίου του κτήματος ιδιοκτησίας κοινότητος Φυλής και όπου Ε, Ζ, Η και Θ τα προαναφερθέντα σημεία.

Νότια: έχει σαν όριο τεθλασμένη γραμμή ΘΙΚ συνολικού μήκους 350 μέτρων περίπου που ταυτίζεται με το νότιο όριο του κοινοτικού τμήματος όπου Θ, Ι και Κ τα προαναφερθέντα σημεία.


Δυτικά έχει σαν όριο πλευρά ΚΑ μήκους 1.200 μέτρων περίπου που ταυτίζεται με το ανατολικό όριο ζώνης καταλήψεως αγροτικής οδού που αποτελεί και το δυτικό όριο του πιο πάνω κοινοτικού κτήματος και όπου Κ και Α τα προαναφερθέντα σημεία.


Η απόφαση αυτή να δημοσιευθεί στην Εφημερίδα της Κυβερνήσεως.


Αθήνα, 22 Απριλίου 1986

Ο ΥΠΟΥΡΓΟΣ ΠΕΡ/ΝΤΟΣ, ΧΩΡ/ΞΙΑΣ & ΔΗΜ. ΕΡΓΩΝ	Η ΥΦΥΠΟΥΡΓΟΣ ΒΙΟΜΗΧΑΝΙΑΣ, ΕΝΕΡΓΕΙΑΣ & ΤΕΧΝΟΛΟΓΙΑΣ
ΕΥΑΓ. ΚΟΥΛΟΥΜΠΗΣ	**ΒΑΣΩ ΠΑΠΑΝΔΡΕΟΥ**


Σ ο ύ ρ ε ζ ι

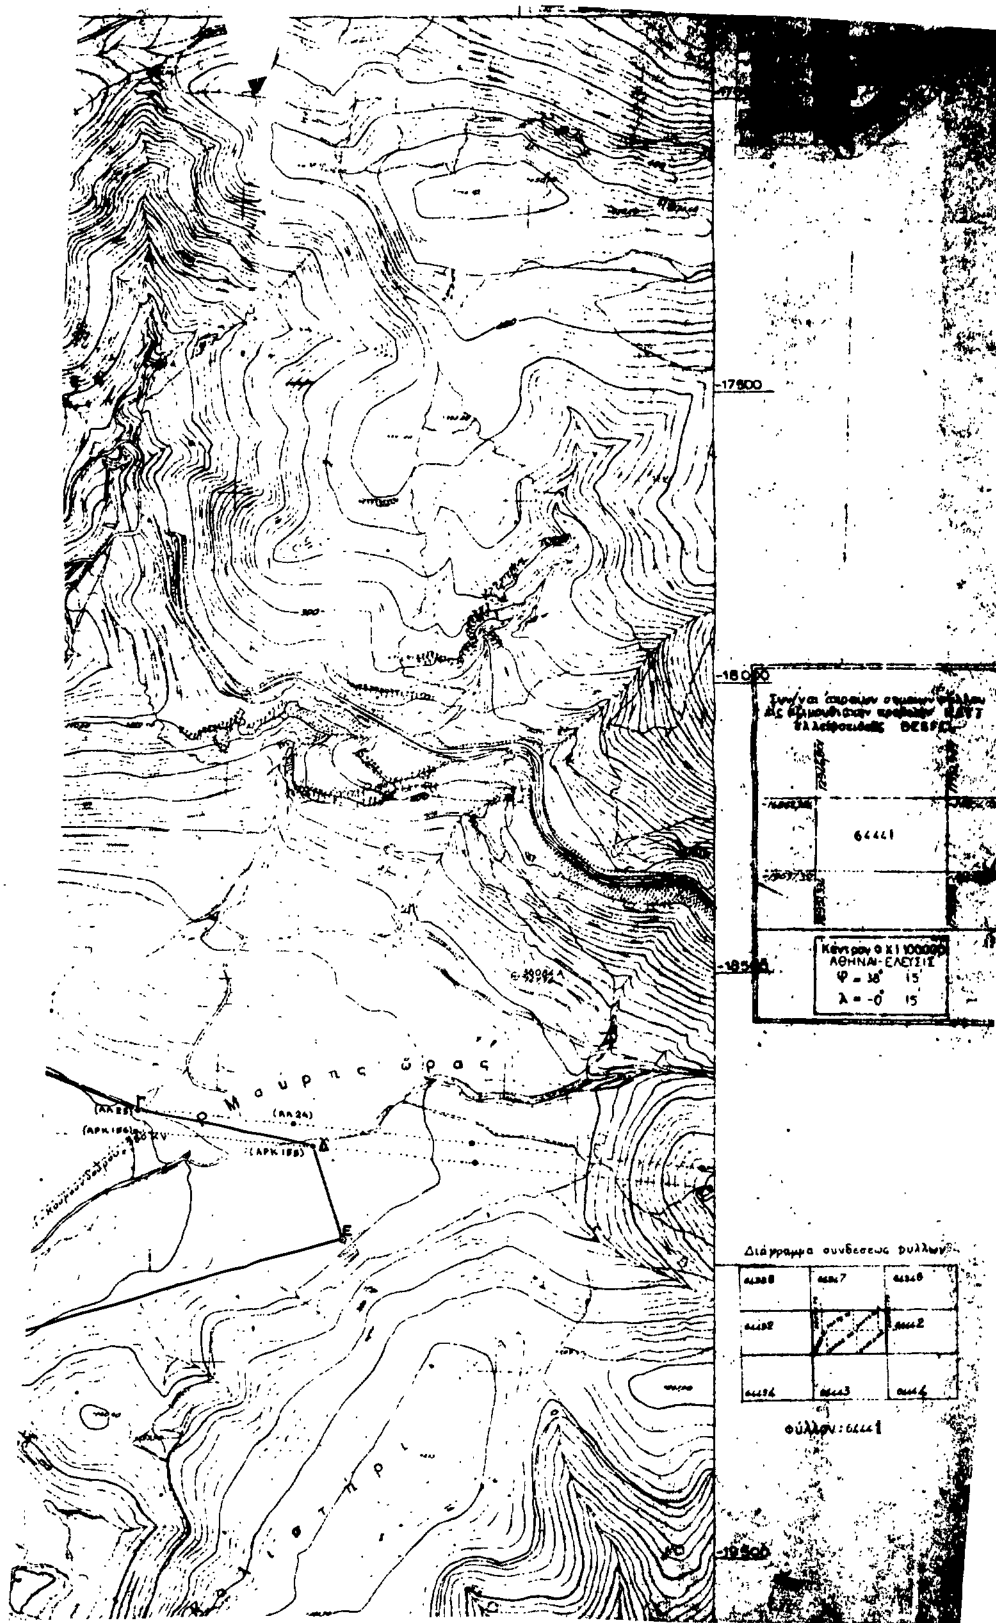
Μαύρης ώρας
Διάγραμμα συνδέσεως φύλλων
Κέντρον 0 X 1 100000
ΑΘΗΝΑΙ-ΕΛΕΥΣΙΣ
φύλλον: 64441

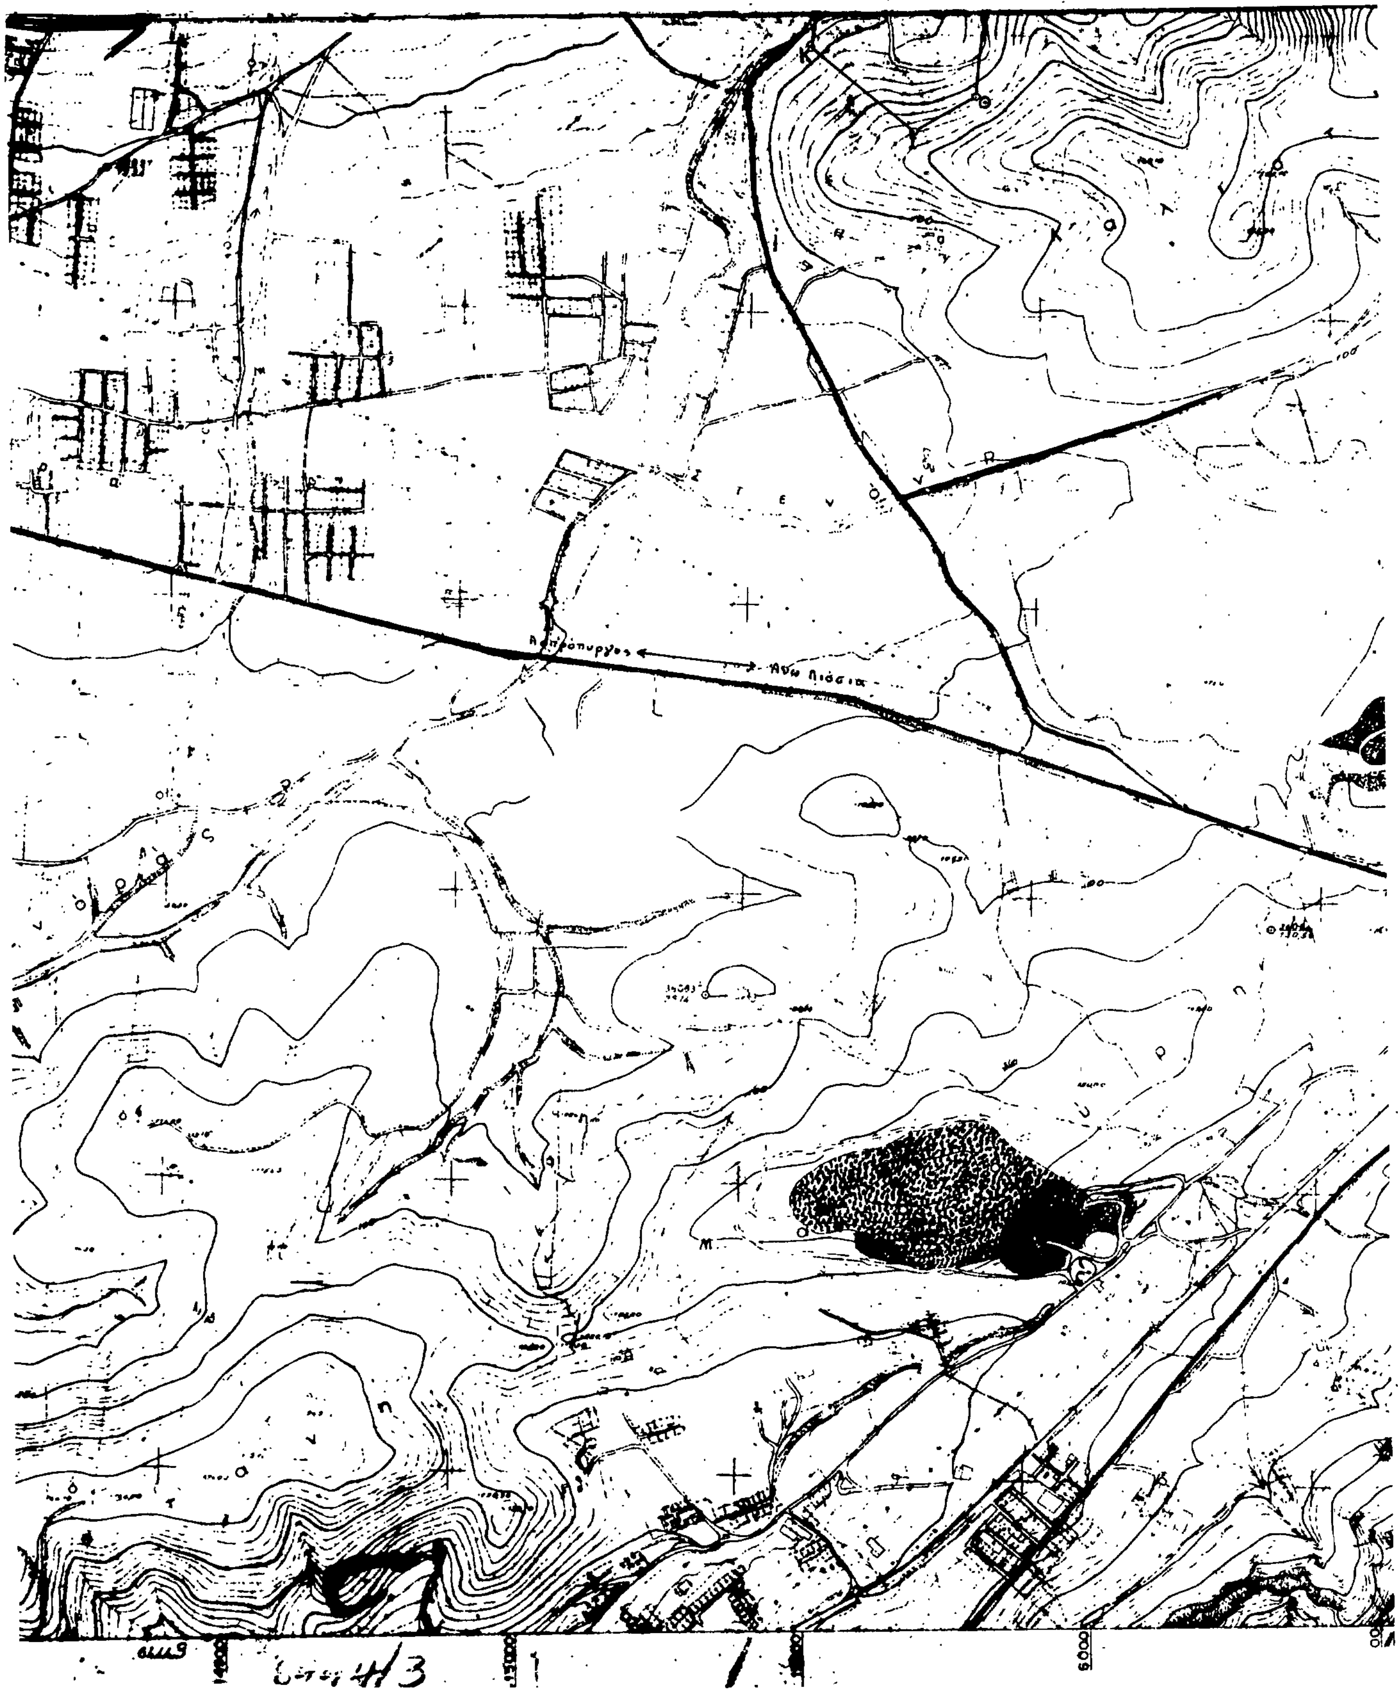
Ασπρόπυργος
Άνω Λιόσια
6000

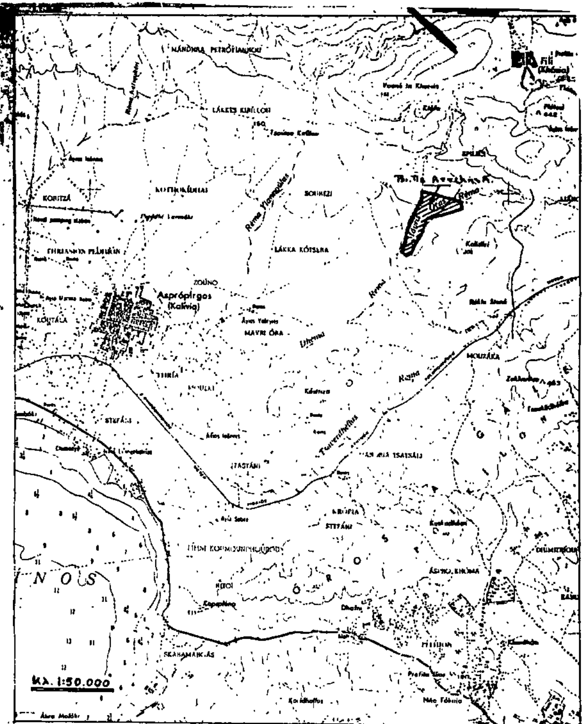

ΥΠΟΜΝΗΜΑ

1. Το παρον διαγραμμα προεκυψε απο τη συνδεση των φυλλων χαρτου 64441 και 64443 κλ 1.5000 της Γ.Υ.Σ τα οποια ανηκουν στο φυλλο χαρτου κλ 1.50000 αρ 2117/ΙΙΙ "ΕΛΕΥΣΙΣ".

2. Οι καρτεσιανες συντεταγμενες της αζιμουθιακης προβολης ΗΑΤΤ. που αναγραφονται αναφερονται στο ΦΧ 1:100.000 "ΑΘΗΝΑΙ-ΕΛΕΥΣΙΣ" φ = 38° 15'
λ = -0° 15'

Το παρον εγκρίθηκε με την αριθμ. 31/20.3.86 απόφαση της Επιτροπής του άρθρ. ... του νόμου 742/1977 και υπογράφεται από εξουσιοδοτημένο μέλος της

Γ. ΕΟΡΤΙΚΟΣ
ΥΠΟΔΙΟΙΚΗΤΗΣ

21747
22/4

ΑΘΗΝΑ 20/3/1986

Ο ΥΠΟΥΡΓΟΣ ΠΕΡΙΒΑΛΛΟΝΤΟΣ, ΧΩΡΟΤΑΞΙΑΣ ΚΑΙ ΔΗΜΟΣΙΩΝ ΕΡΓΩΝ	Η ΥΦΥΠΟΥΡΓΟΣ ΒΙΟΜΗΧΑΝΙΑΣ ΕΝΕΡΓΕΙΑΣ ΚΑΙ ΤΕΧΝΟΛΟΓΙΑΣ
ΕΥΑΓΓΕΛΟΣ ΚΟΥΛΟΥΜΠΗΣ	ΒΑΣΩ ΠΑΠΑΝΔΡΕΟΥ

Ε.Τ.Β.Α. Α.Ε.	ΔΙΕΥΘΥΝΣΗ ΠΕΡΙΦΕΡΕΙΑΚΗΣ ΑΝΑΠΤΥΞΗΣ ΒΙΟΜΗΧΑΝΙΚΗΣ ΥΠΟΔΟΜΗΣ

ΟΡΙΟΘΕΤΗΣΗ ΒΙ.ΠΕ. **ΑΤΤΙΚΗΣ Α'**
Κτηματική περιφέρεια κοιν. Φυλής Ν. Αττικής

	ΟΝΟΜΑΤΕΠΩΝΥΜΟ	ΗΜ/ΝΙΑ	ΥΠΟΓΡΑΦΗ	ΚΛΙΜΑΚΑ 1:5.000
ΣΥΝΘΕΣΗ	Δ. ΚΥΡΙΑΖΗΣ	12/3/86		ΑΡΙΘΜΟΣ ΣΧΕΔ.
ΣΧΕΔΙΑΣΗ	"	12/3/86		289 12/3/86
ΕΛΕΓΧΟΣ	Β. ΠΑΓΚΟΥΛΑΚΗ	13/3/86		
ΕΓΚΡΙΣΗ	Σ. ΤΕΡΜΠΕΤΗΣ ΥΠΟΔ/ΝΤΗΣ	14-3-86		
	Γ. ... ΔΙΕΥΘΥΝΤΗΣ	14-3-86		